

Сообщение о возможном установлении публичного сервитута

Администрация муниципального образования городского округа «Сыктывкар» информирует, что в связи с обращением МКП «Жилкомсервис» рассматривается ходатайство об установлении публичного сервитута (муниципальная услуга от 12.08.2026 № 91-01/381711) в целях использования земельных участков для строительства сетей водоотведения, подключение (технологическое присоединение) к сетям инженерно-технического обеспечения (подключение объекта «Школа на 825 мест по ул. Тентюковская в г. Сыктывкаре Республике Коми» к ливневой канализации». Земельные участки, в отношении которых испрашивается публичный сервитут: 11:05:0103008:2412, 11:05:0103008:6494, 11:05:0103008:6988, 11:05:0103008:7007, земли расположенные в кадастровом квартале: 11:05:0103008.

Заинтересованные лица могут ознакомиться с поступившим ходатайством об установлении публичного сервитута, подать заявление об учёте прав на земельные участки в течение 15 дней со дня опубликования данного сообщения по адресу: Республика Коми, г. Сыктывкар, ул. Бабушкина, 22, каб. 206 (тел. (8212) 24-55-34).

Время приема заинтересованных лиц - в рабочие дни с 08.45 до 17.00. Перерыв с 12.30 до 13.30.

Данное сообщение о поступившем ходатайстве об установлении публичного сервитута, а также описание местоположения границ планируемых публичных сервитутов размещено на сайте МО ГО «Сыктывкар» - www.сыктывкар.рф.


Обоснование необходимости установления публичного сервитута:

1. Электронный документ, содержащий сведения о границах публичного сервитута, включающий графическое описание местоположения границ публичного сервитута и перечень координат характерных точек этих границ в МСК-11.
2. Описание местоположения границ публичного сервитута и перечень координат характерных точек этих границ в МСК-11 в формате pdf.
3. Схема расположения границ публичного сервитута М 1:2000 на 2 л.
4. Доверенность № 11АА 1700973.

Приложение: - описание местоположения границ планируемых публичных сервитутов в системе координат МСК-11, зона 4.

Схема границ предполагаемых к использованию земель в части установления сервитута на земельных участках на кадастровом плане территории с указанием координат характерных точек границ территории, по адресу: Республика Коми, г. Сыктывкар, ул. Тентюковская. Система координат : условная :МСК Сыктывкарская

11:05:0103008

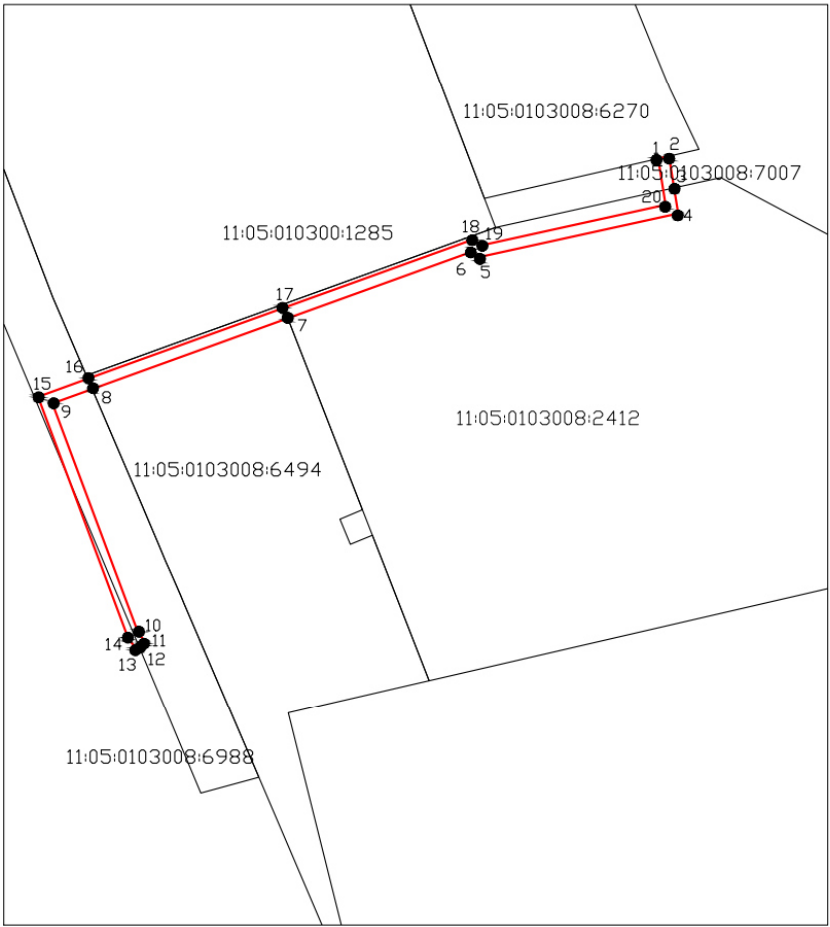

Обозначение характерных точек	Координаты, м, пл. 2191 кв.м.	
	X	Y
1	633715,87	4440955,03
2	633716,98	4440959,90
3	633702,75	4440962,19
4	633691,28	4440964,04
5	633671,78	4440875,06
6	633674,12	4440871,25
7	633644,29	4440788,70
8	633612,57	4440700,90
9	633606,12	4440683,04
10	633502,98	4440721,65
11	633499,11	4440724,92
12	633496,71	4440722,09
13	633495,88	4440721,10
14	633500,42	4440717,27
15	633609,10	4440676,58
16	633617,18	4440698,93
17	633648,95	4440786,88
18	633679,64	4440871,81
19	633677,10	4440875,95
20	633695,16	4440958,36
1	633715,87	4440955,03

Условные обозначения:
— вновь образуемая граница
— граница земельного участка
11:05:0103008 — граница участка
1 — кадастровый квартал
— точка
11:05:0103008:6988 — кадастровый номер смежного участка

Масштаб 1:2000